



1. Forjado de chapa colaborante .
2. Capa de pendiente (2%) de hormigón celular.
3. Capa de regularización con mortero de cemento.
4. Imprimación asfáltica.
5. Barrera de vapor.
6. Aislamiento térmico mediante placas rígidas de poliestireno extruido .
7. Capa separadora .
8. Impermeabilización mediante láminas de caucho sintético.
9. Capa de drenaje.
10. Filtro geotextil filtrante.
11. Solera de Hormigón armado.
12. Cimiento de Hormigón armado
13. Muro de contención de Hormigón armado.
14. Perfil IPN160.
15. Perfil UPN120.
16. Plancha metálica
17. Mortero de agarre.
18. Zócalo, aplacado de piedra existente 30x60cm.
19. Aislante térmico, espuma de poliuretano e=5cm.
20. Vienteagua de aluminio.
21. Carpintería abatible de aluminio con doble vidrio.
22. Pladur interior e=2cm
23. Tabique interior de 5cm
24. Paviment interior, parquet de fuste de roble o similar.
25. Paviment interior de gres 30x60cm.
26. Premarco metálico.
27. Falso Techo de cartón-yeso tipos pladur o similar.
28. Celosía de madera.
29. Placas solares.
30. Malla 10x10cm.
31. Dado de hormigón.
32. Capa de grava, e=15cm.
33. Terreno compactado.
34. Lámina impermeable sobre paramento vertical. Emulsión asfáltica o pinturas.
35. Tubo drenaje de desague de 20cm de diametro envuelto en grava.
36. Capa de arena compactada.
37. Elemento drenante.
38. Cerramiento de pavés de 20x20x8cm
39. Pletina metálica anclada al forjado existente.
40. Tabique interior de cerámica revestido y pintado.
41. Forjado existente.
42. Alicatado de cerámica de 10x20cm.
43. Remate de madera interior tipo roble o similar.
44. Tubo metálico 5x5cm.
45. Tubo metálico 6x12cm.
46. Tubo metálico 5x16cm.
47. Paramento aplacado de gres exterior 30x60cm o similar.
48. Paramento de hormigón armado.
49. Mód de cerámica de 29x14x5cm
50. Pizarra similar a la existente.
51. Lucernario de Hormigón armado.
52. Loseta de 20x50x7cm.
53. Viga de madera 10x20cm
54. Viga de madera 7.5x15cm
55. Rejilla metálica
56. Pletina metálica anclada a viga de madera
57. Jardinera prefabricada.
58. Desague de jardinera.
59. Pavimento de hormigón coloreado
60. Perfil L10
61. Pieza de madera 0.10x0.10x2m, pintado con pintura anticorrosiva.
62. Pletina metálica anclada al cimiento.
63. Pletina metálica anclada al muro de contención.
64. Perfil UPN 10
65. Unión mediante perno pasante.
66. Pavimento exterior de madera
67. Tablero de madera,
68. Tablero con Impermeabilización
69. Relleno de escalón exterior
70. Escalón de madera

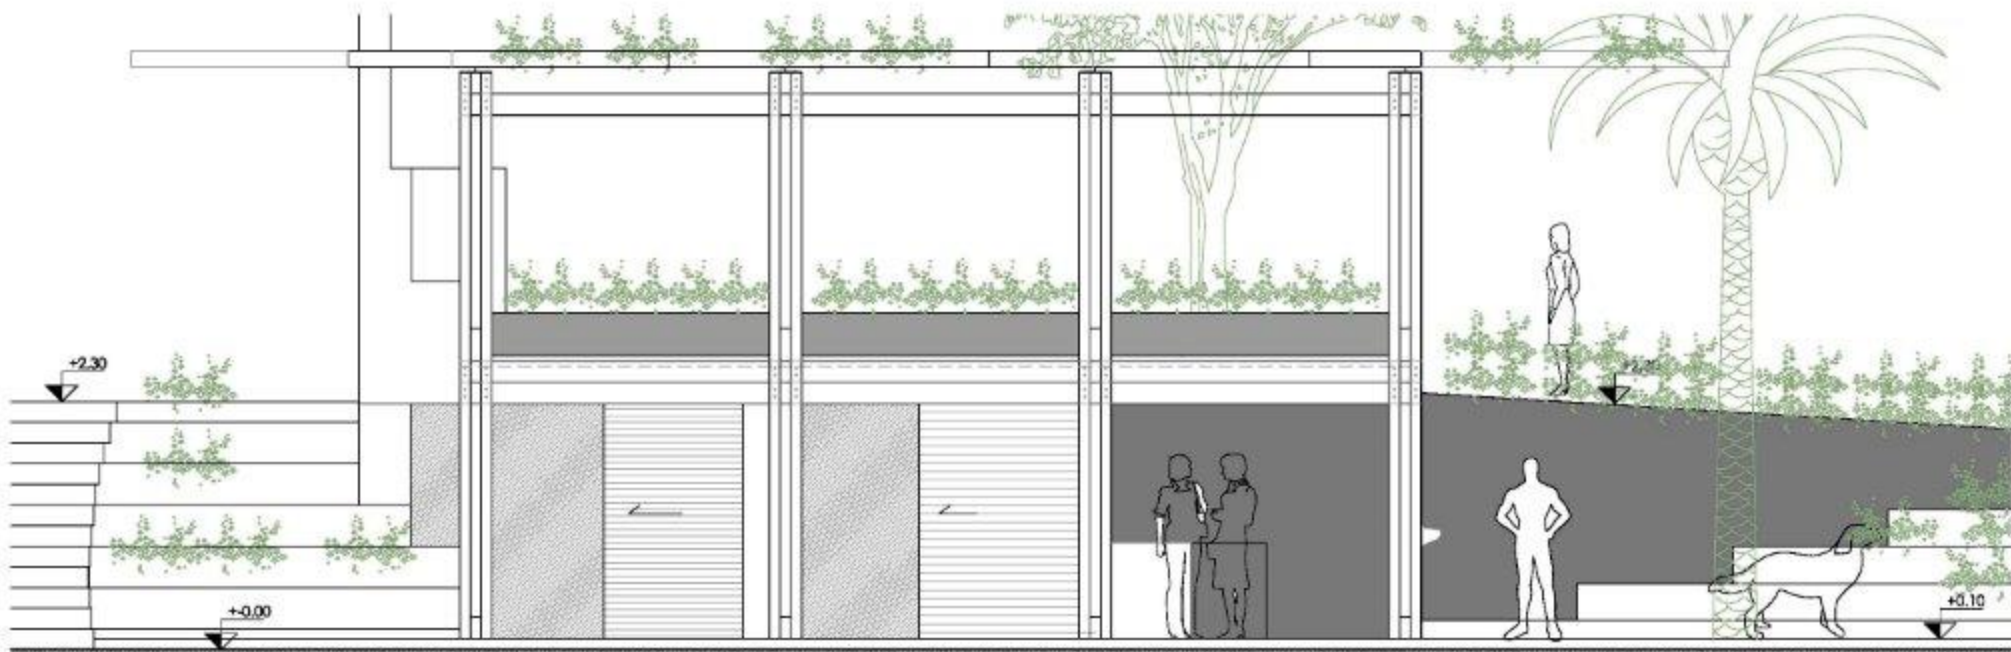

Alçat Sud 1/50

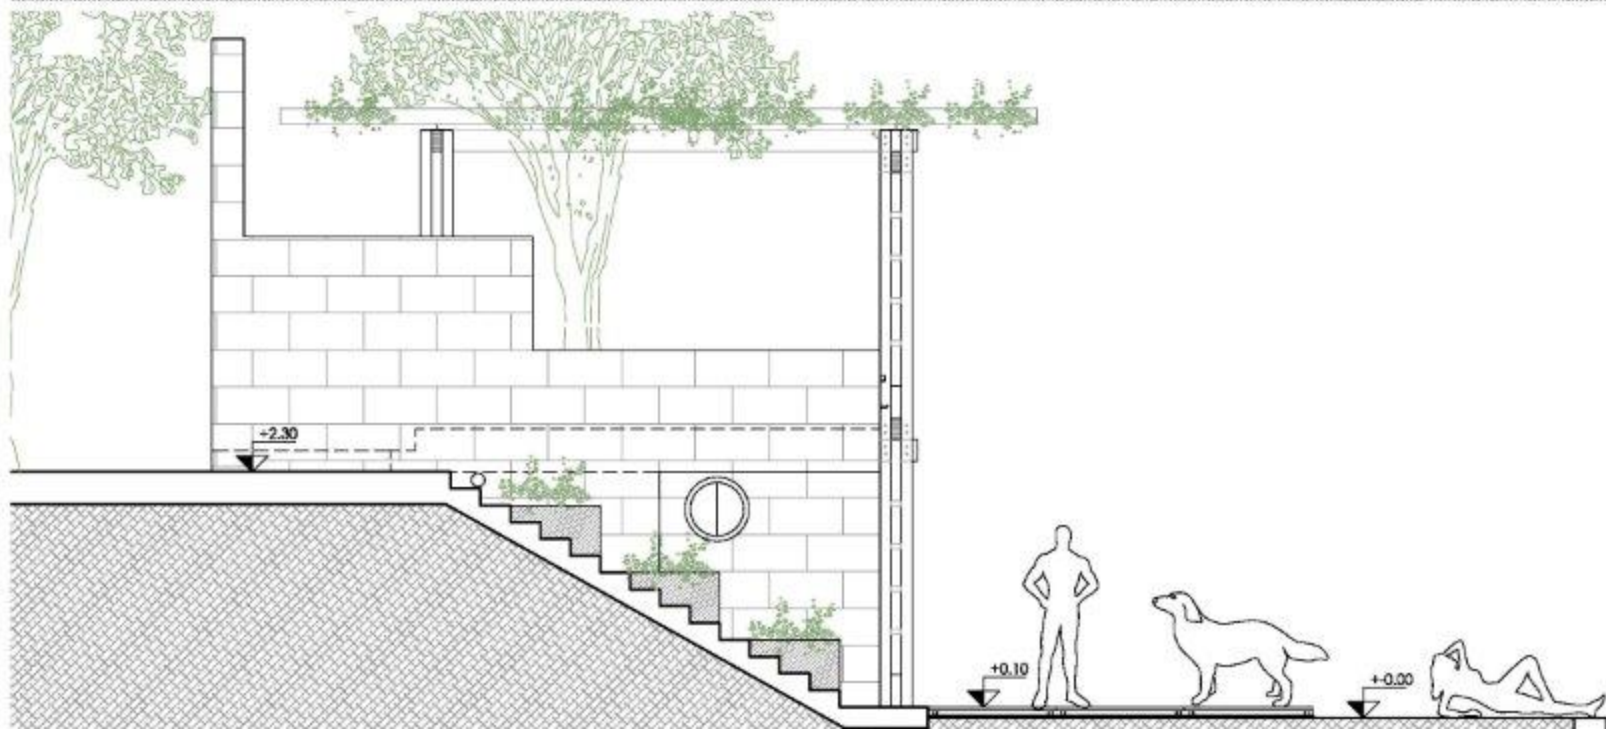

Secció A-A 1/50

